


経営体育成基盤整備事業 玉里中堰地区 第4号工事 位置図

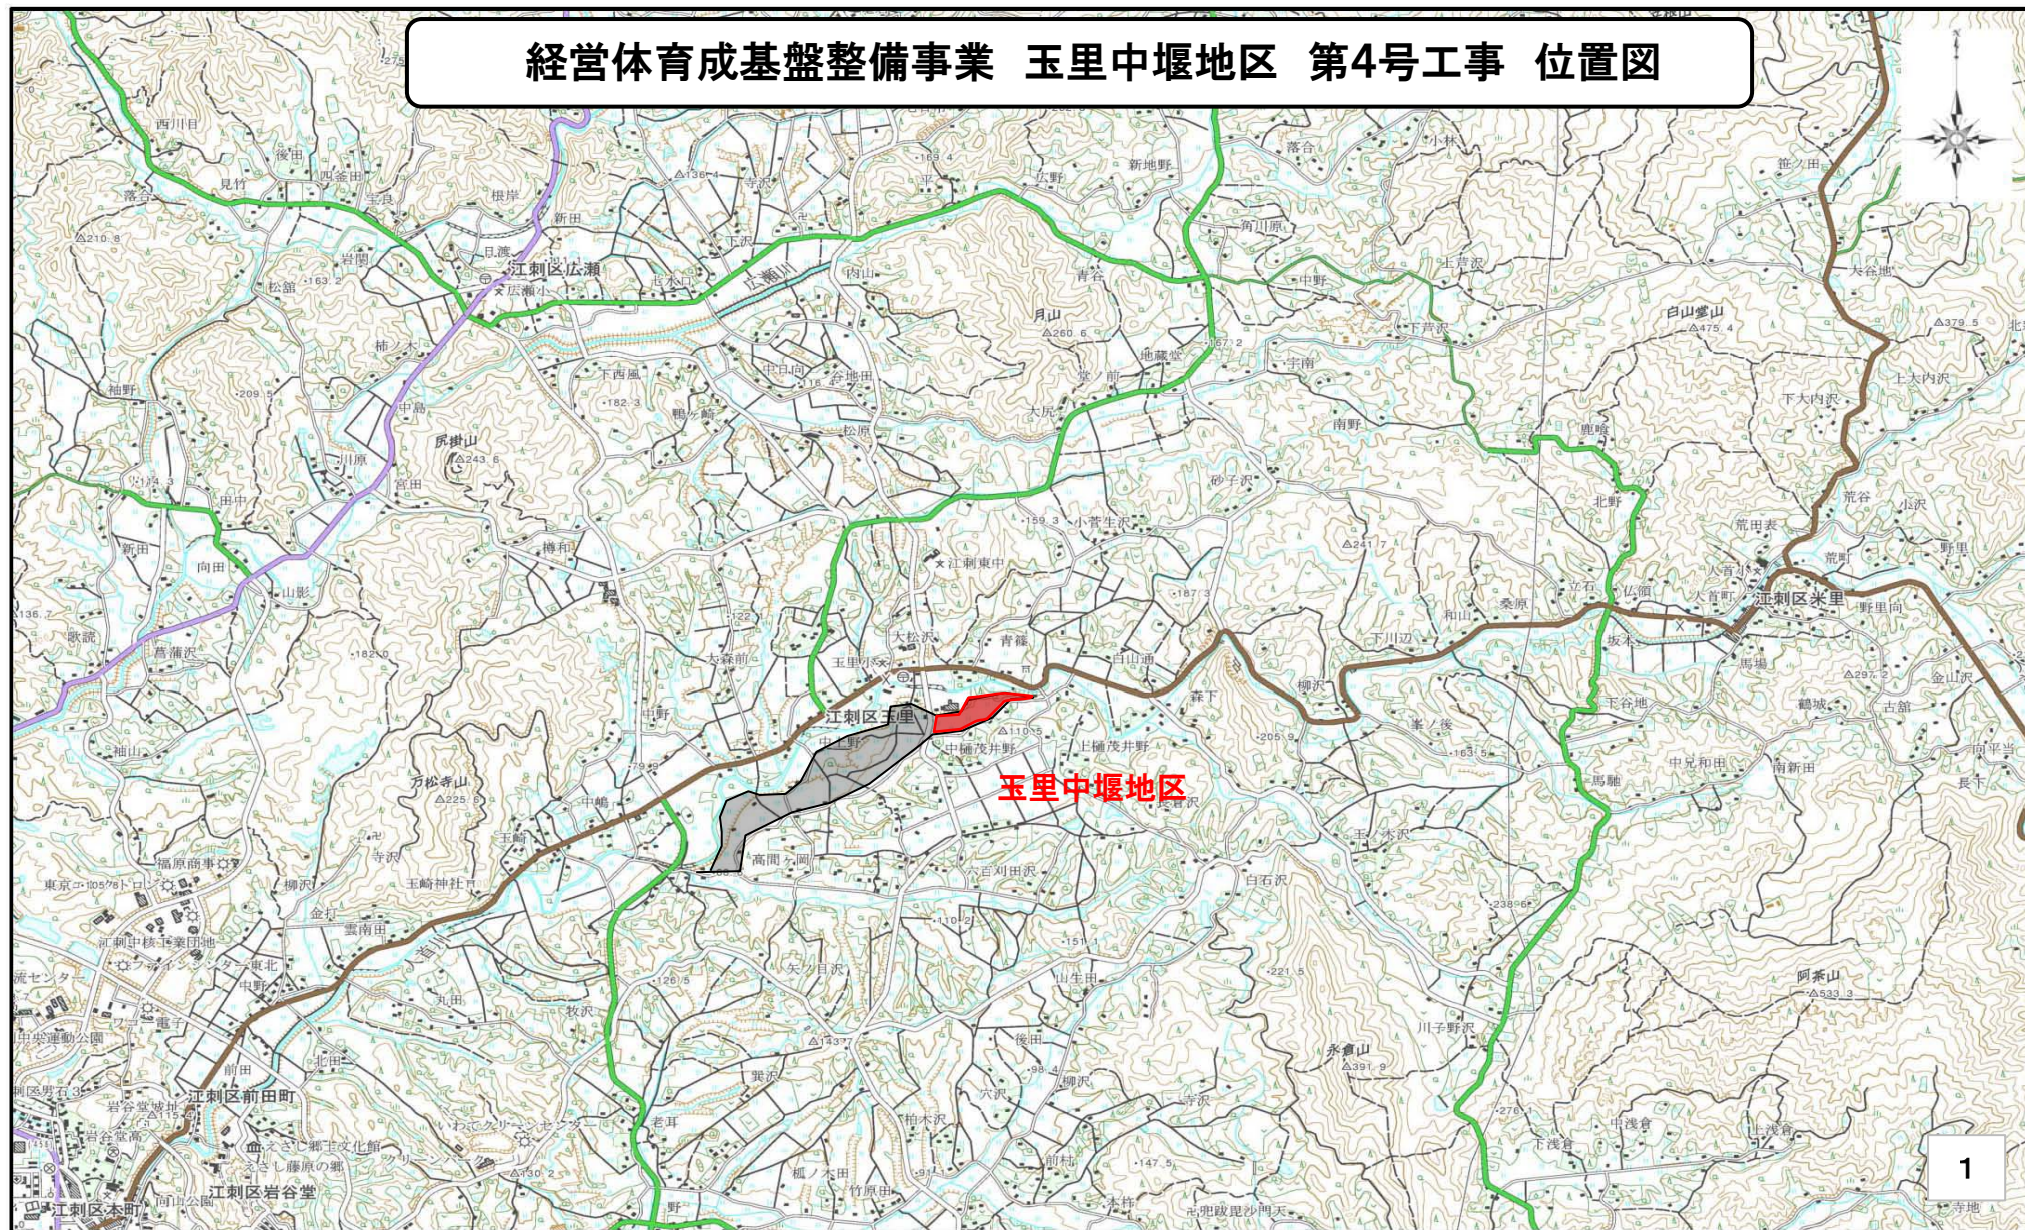


0.0 0.5 1.0 1.5 2.0 km


1:50000

この地図の作成に当たっては、国土地理院長の承認を得て、同院発行の2万5千分の1地形図を使用したものである。(承認番号 平19総使、第186-22368号)


計画平面図（暗渠排水工）

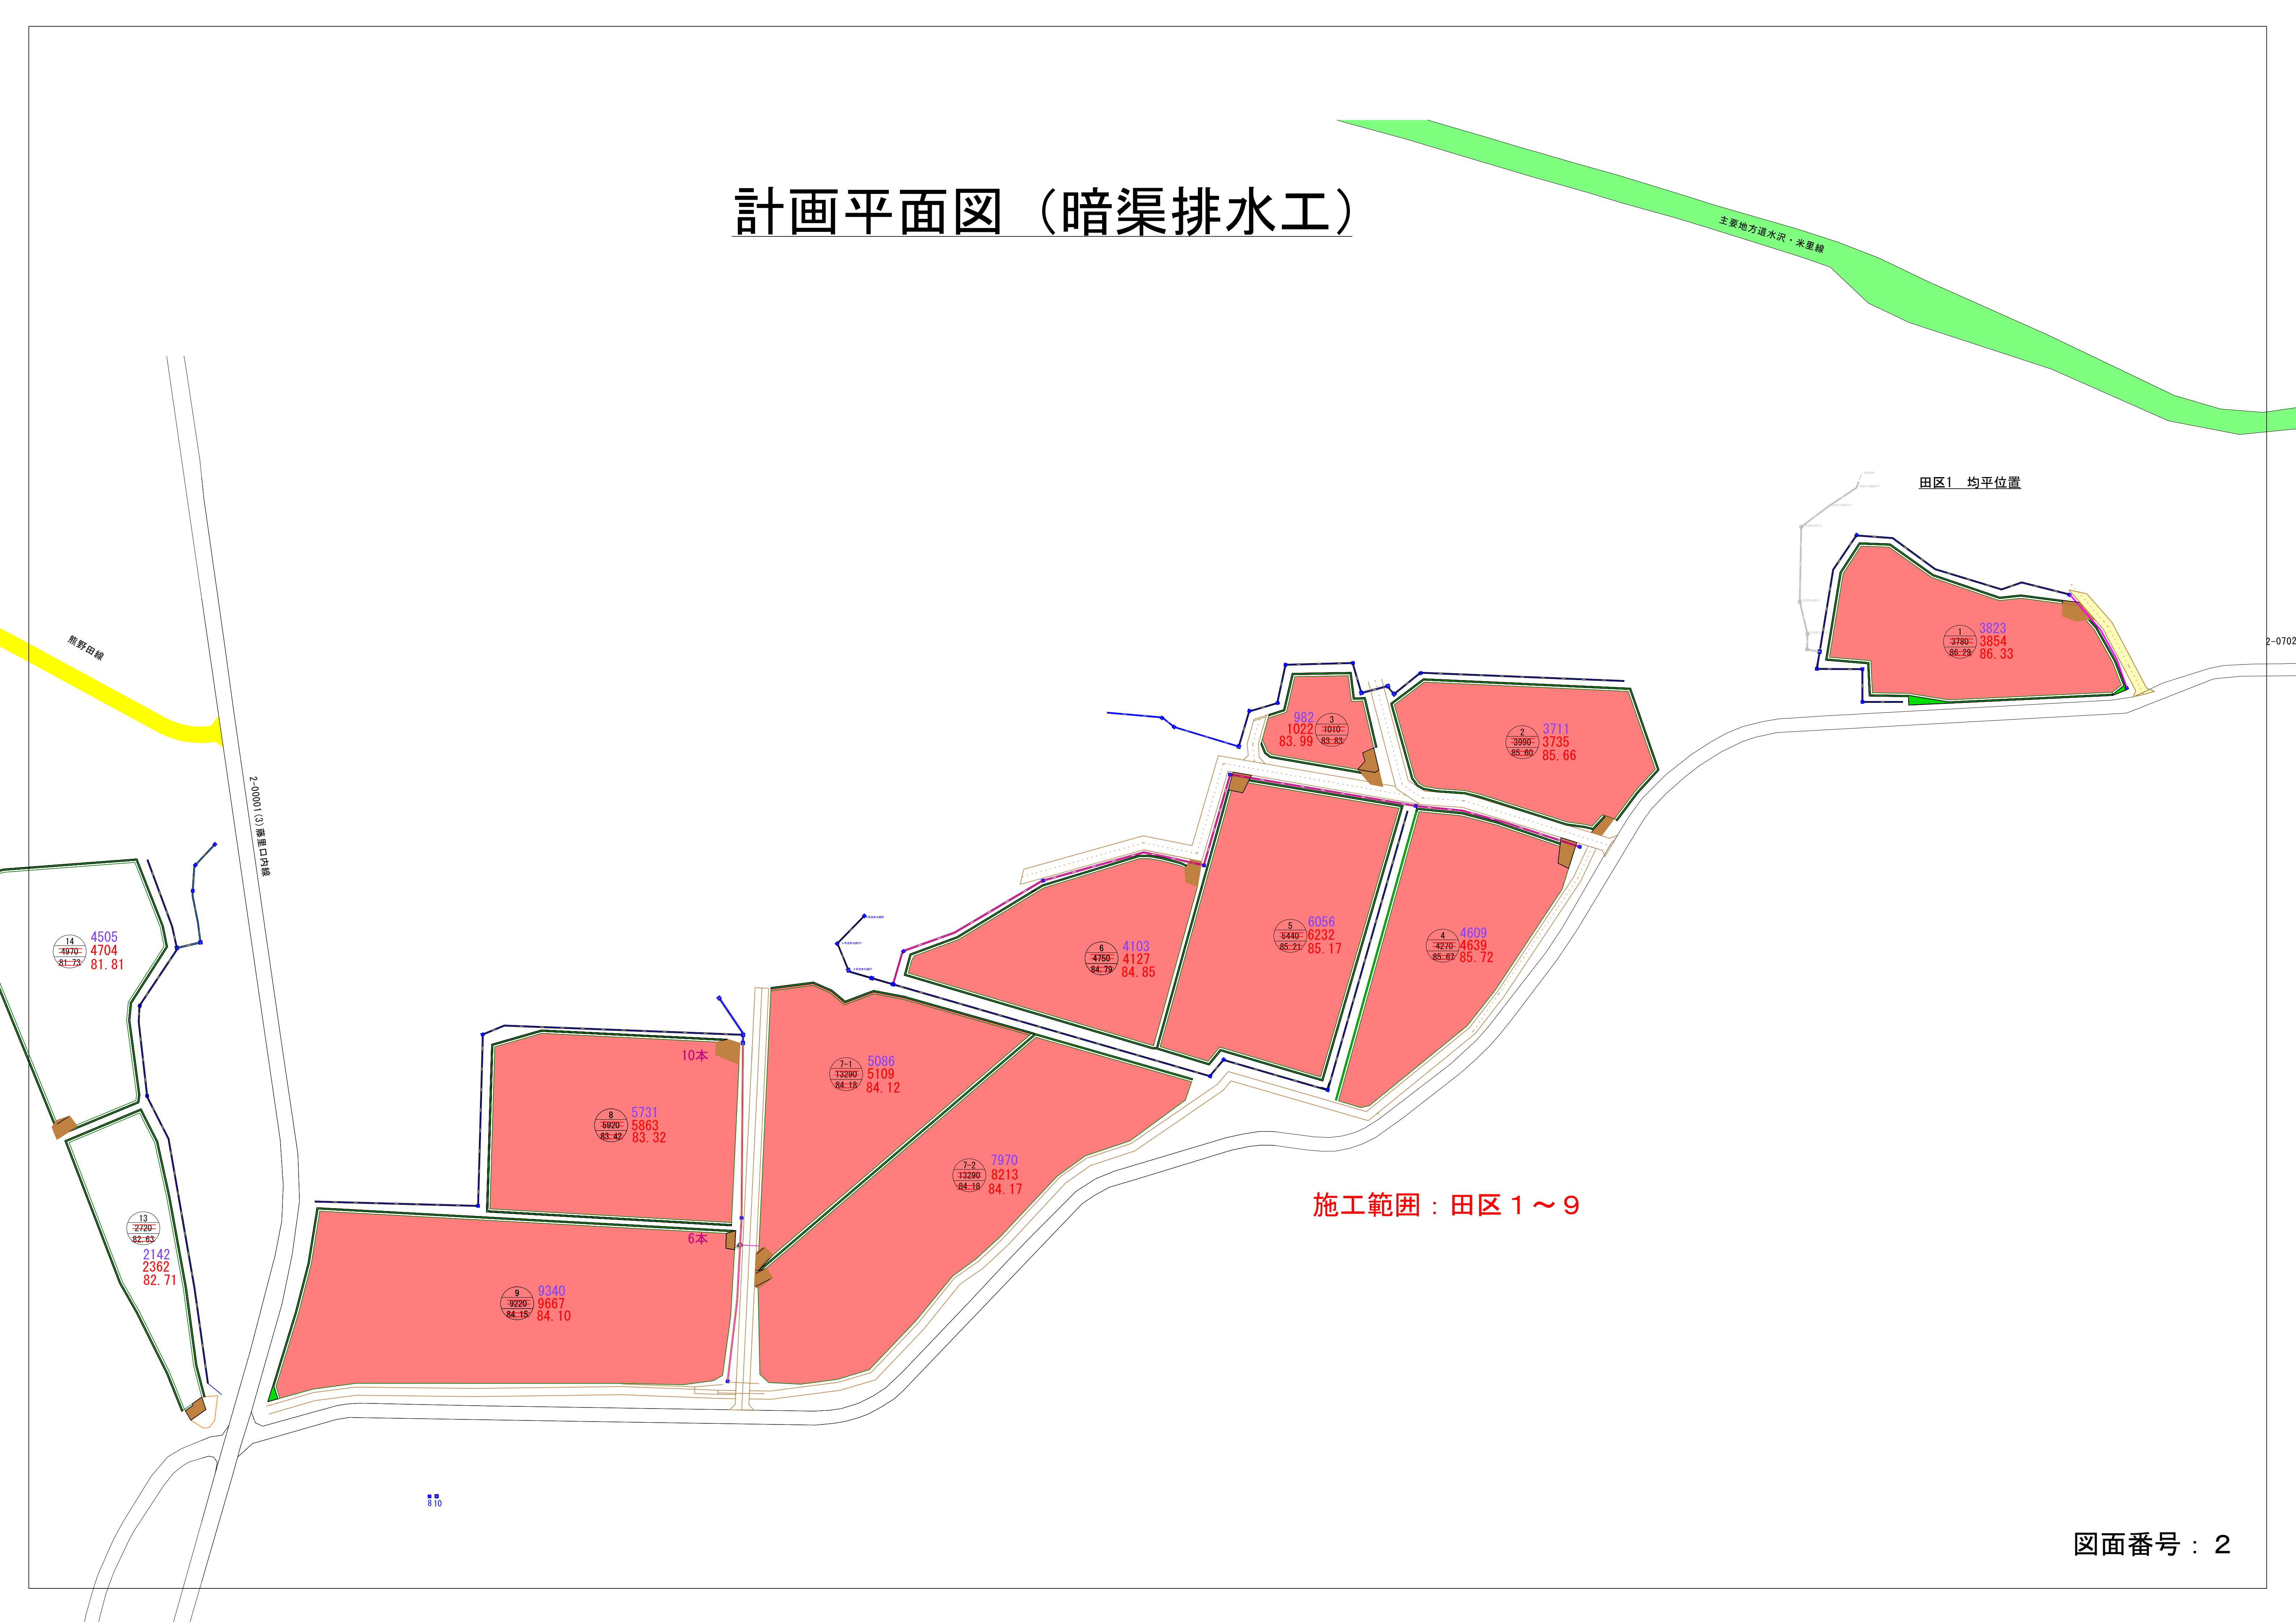


平面図

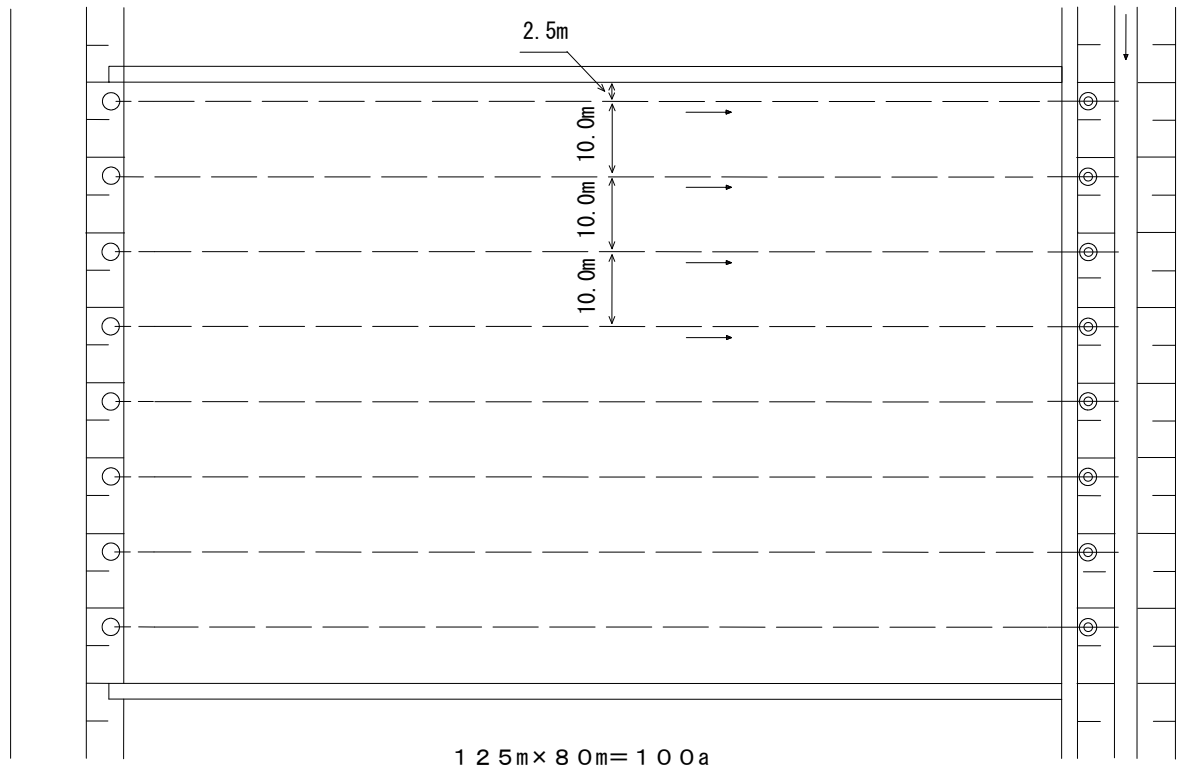


縦断図

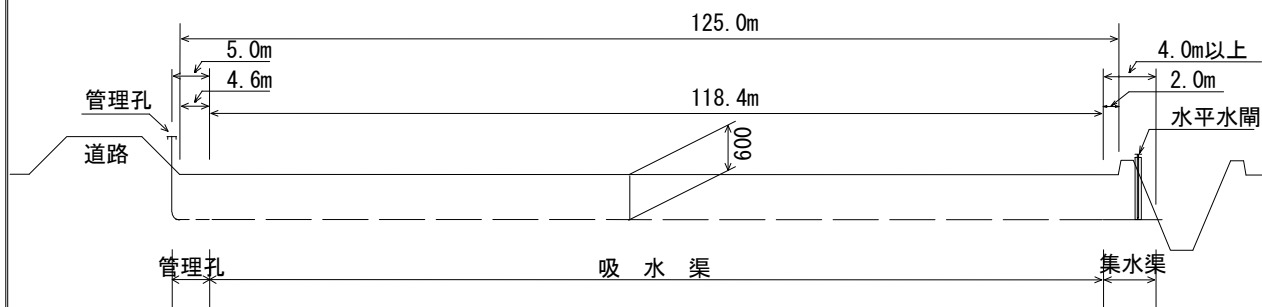


ドレンレイヤー標準図

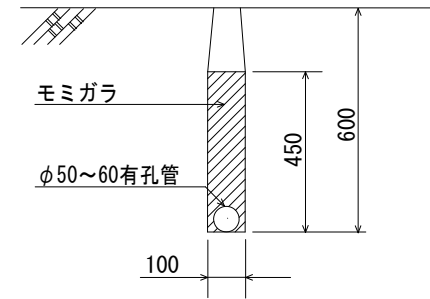

管理孔断面図

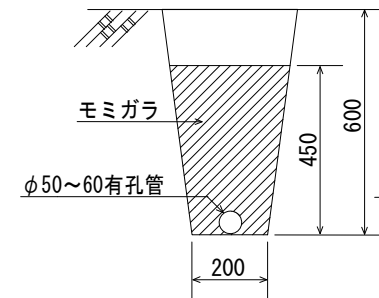

集水渠断面図

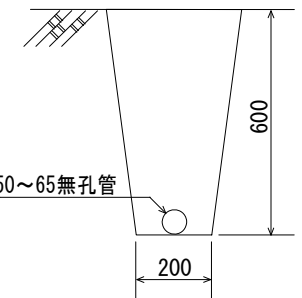


図面番号 : 3


ドレンレイヤー工法
標準図

F-10


平面図

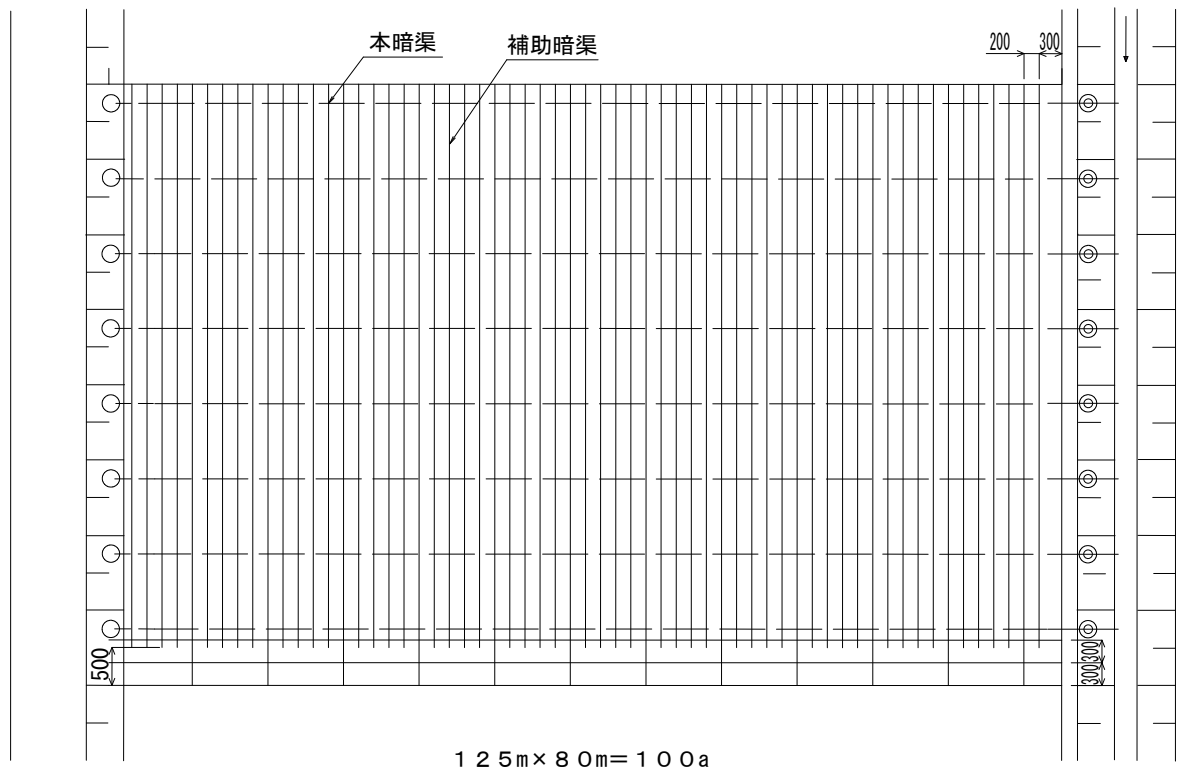

縦断図

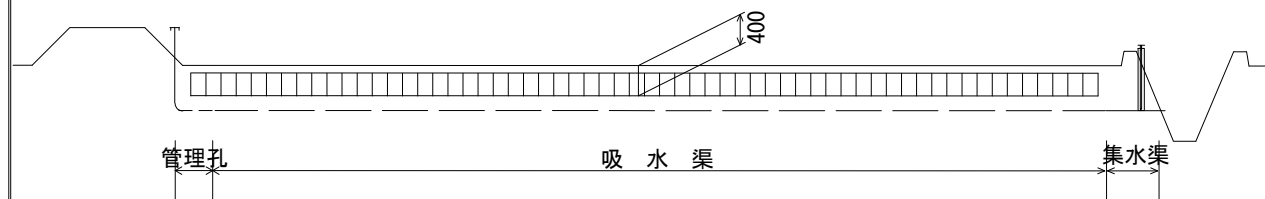

補助暗渠標準断面図

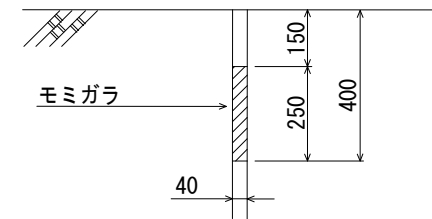

図面番号：4

補助暗渠工	F-12
標準図 (b=200)	