岩手県立農業大学校改築等工事設計業務

# 敷 地 図

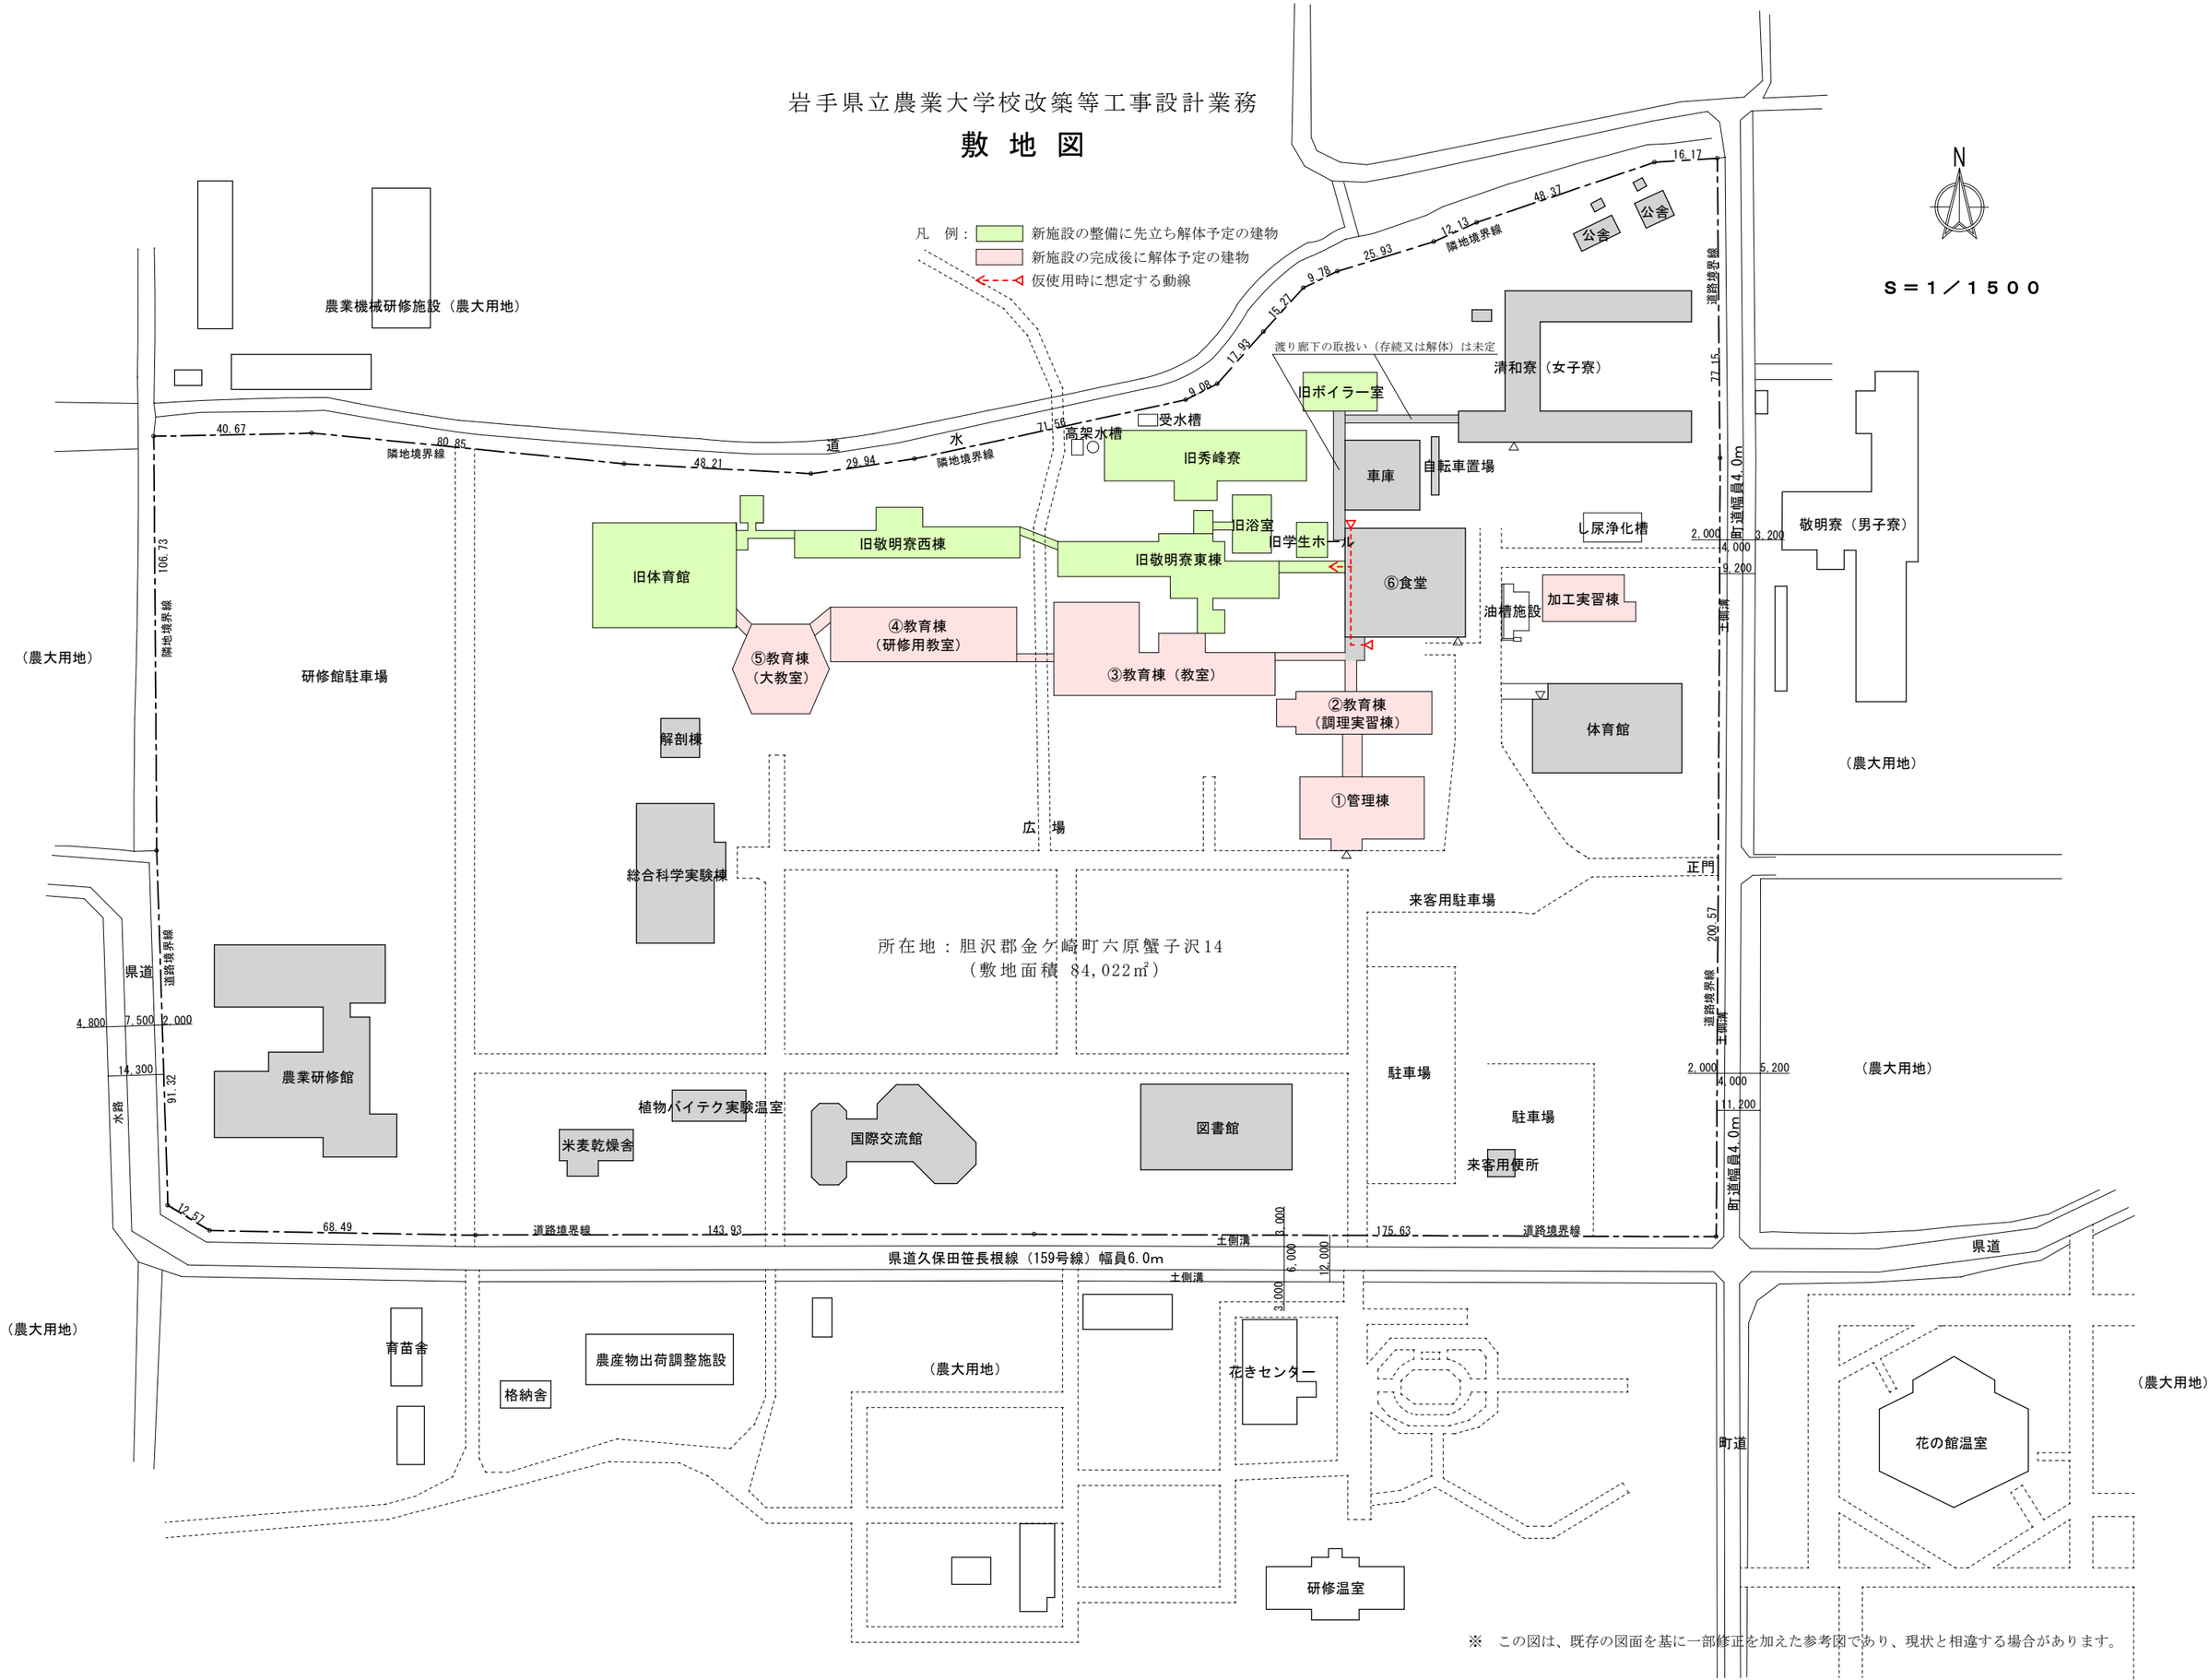


※ この図は、既存の図面を基に一部修正を加えた参考図であり、現状と相違する場合があります。